

Z9/19. zasedání Zastupitelstva města Brna
konané dne 10.9.2024

92. Návrh na udělení předchozího souhlasu s uzavřením dohody o změně části hranice městských částí Brno - Nový Lískovec a Brno-střed

Anotace

Zastupitelstvo města Brna uděluje předchozí souhlas s uzavřením dohody o změně části hranice městských částí Brno - Nový Lískovec a Brno-střed

Návrh usnesení

Zastupitelstvo města Brna

- 1. uděluje** předchozí souhlas s uzavřením dohody o změně části hranice městských částí Brno - Nový Lískovec a Brno-střed tak, aby pozemky p.č. 1412/4, 1417/5 k.ú. Pisárky přešly do správního obvodu městské části Brno - Nový Lískovec.

Stanoviska

Rada města Brna projednala na své schůzi č. R9/086 konané dne 5. 6. 2024 pod bodem 77 a doporučuje Zastupitelstvu města Brna udělit předchozí souhlas s uzavřením dohody o změně části hranice městských částí Brno - Nový Lískovec a Brno-střed tak, aby pozemky p.č. 1412/4, 1417/5 k.ú. Pisárky přešly do správního obvodu městské části Brno - Nový Lískovec.

Podpis zpracovatele pro archivaci

Zpracovatel

Elektronicky podepsáno

Mgr. Nikol Wagnerová

vedoucí odboru - Majetkový odbor

2.9.2024 v 18:26

Garance správnosti, zákonnosti materiálu

Spolupodepisovatel

Elektronicky podepsáno

Mgr. Pavel Blažík

vedoucí úseku - 3. úsek

12.8.2024 v 11:01

Obsah materiálu

Návrh usnesení	1 - 1
Obsah materiálu	2 - 2
Důvodová zpráva	3 - 4
Příloha (sirsi vztahy pomník nový lískovec.pdf)	5 - 5
Příloha (pomník grafika přiblížení střed nový lískovec.pdf)	6 - 6

Důvodová zpráva:

Městské části Brno – Nový Lískovec a Brno-střed žádají o udělení předchozího souhlasu Zastupitelstva města Brna s uzavřením dohody o změně správní hranice tak, aby pozemky p.č. 1412/4, 1417/5 k.ú. Pisárky byly napříště evidovány ve správním obvodu městské části Brno – Nový Lískovec.

Na pozemku p.č. 1417/5 k.ú. Pisárky se nachází pomník obětem okupace z řad občanů Nového Lískovce, Starého Lískovce, Bohunic a Kohoutovic a příslušníků Rudé armády, kteří padli v osvobozovacích bojích v roce 1945. Na pozemku p.č. 1412/4 k.ú. Pisárky se nachází přístupová cesta.

Městská část Brno – Nový Lískovec dlouhodobě usiluje o převod území s pomníkem do svého správního obvodu. Za předání pozemků s pomníkem a účelovou komunikací je dohodnuta finanční kompenzace, ta bude využita na výsadbu zeleně.

Zastupitelstvo městské části Brno-střed souhlasilo s návrhem změny správní hranice, s podáním žádosti o udělení přechodního souhlasu ZMB a s uzavřením dohody o změně hranice městské části (projednáno na 6. zasedání konaném dne 13. 9. 2023).

Zastupitelstvo městské části Brno – Nový Lískovec souhlasilo s návrhem změny správní hranice, s podáním žádosti o udělení přechodního souhlasu ZMB a s uzavřením dohody o změně hranice městské části (projednáno na zasedání č. 4/2023 konaném dne 13. 9. 2023).

Komise majetková na 28. zasedání dne 16. 5. 2024 projednala pod bodem 20 a souhlasila s tím, aby Rada města Brna doporučila Zastupitelstvu města Brna udělit předchozí souhlas s uzavřením dohody o změně části hranice městských částí Brno – Nový Lískovec a Brno-střed tak, aby pozemky p.č. 1412/4, 1417/5 k.ú. Pisárky přešly do správního obvodu městské části Brno – Nový Lískovec.

Hlasování: 12 - pro, 0- proti, 0 - se zdržel


Usnesení bylo přijato

Mgr. Josef Haluza	Ludmila Oulehlová	Ing. Jan Jedelský	Ing. Antonín Trčálek	Ing. Petr Havelka	Tomáš Hejl	Mgr. Ondřej Hýšek Ph.D.	Mgr. Jitka Ivičicová	JUDr. Michal Marek	Ing. Roman Vašina	Ing. David Trllo	Mgr. Bc. Marek Viskot	Mgr. Marek Šlapal
pro	pro	pro	pro	pro	pro	pro	pro	pro	Omluven	pro	pro	pro


Rada města Brna projednala na schůzi č. R9/086 konané dne 5. 6. 2024 pod bodem 77 a doporučuje Zastupitelstvu města Brna udělit předchozí souhlas s uzavřením dohody o změně části hranice městských částí Brno – Nový Lískovec a Brno-střed tak, aby pozemky p.č. 1412/4, 1417/5 k.ú. Pisárky přešly do správního obvodu městské části Brno – Nový Lískovec.

Schváleno jednomyslně 10 členy.

JUDr. Varíková	Mgr. Černý	RNDr. Chvátal	JUDr. Kerndl	Ing. Podivinská	Bc. Aberl	Ing. arch. Bořecký	Bořecký	Ing. Kratochvíl	JUDr. Matonohová	JUDr. Oliva
pro	pro	pro	pro	pro	pro	pro	pro	pro	--	pro

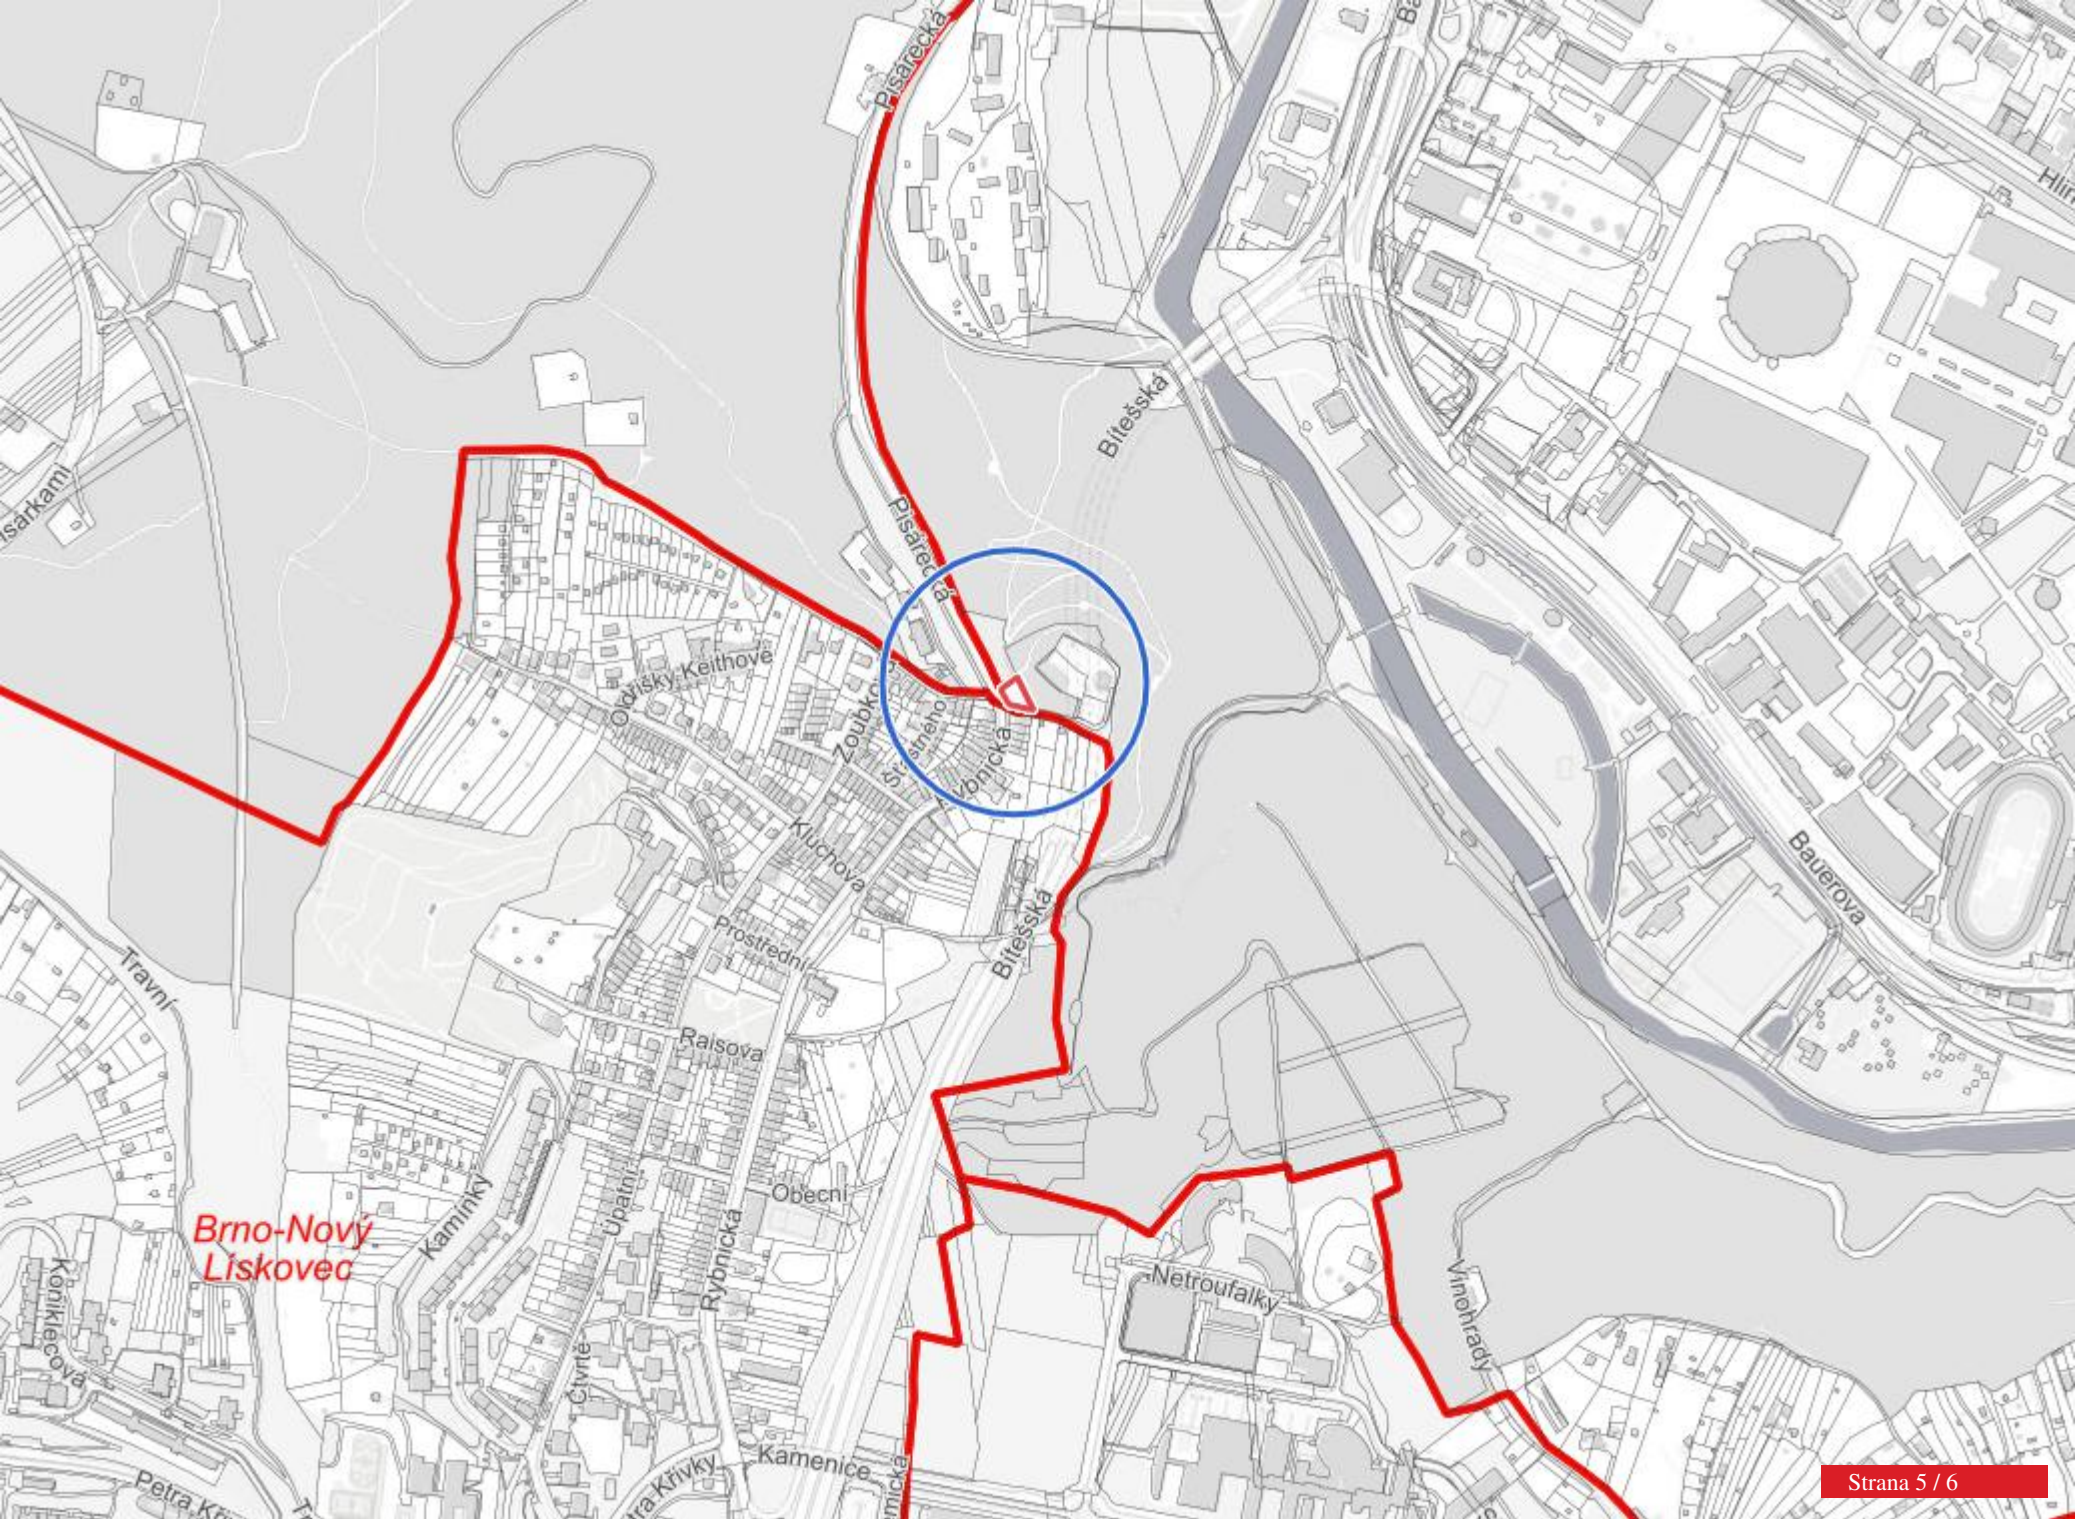

Brno-Nový Lískovec

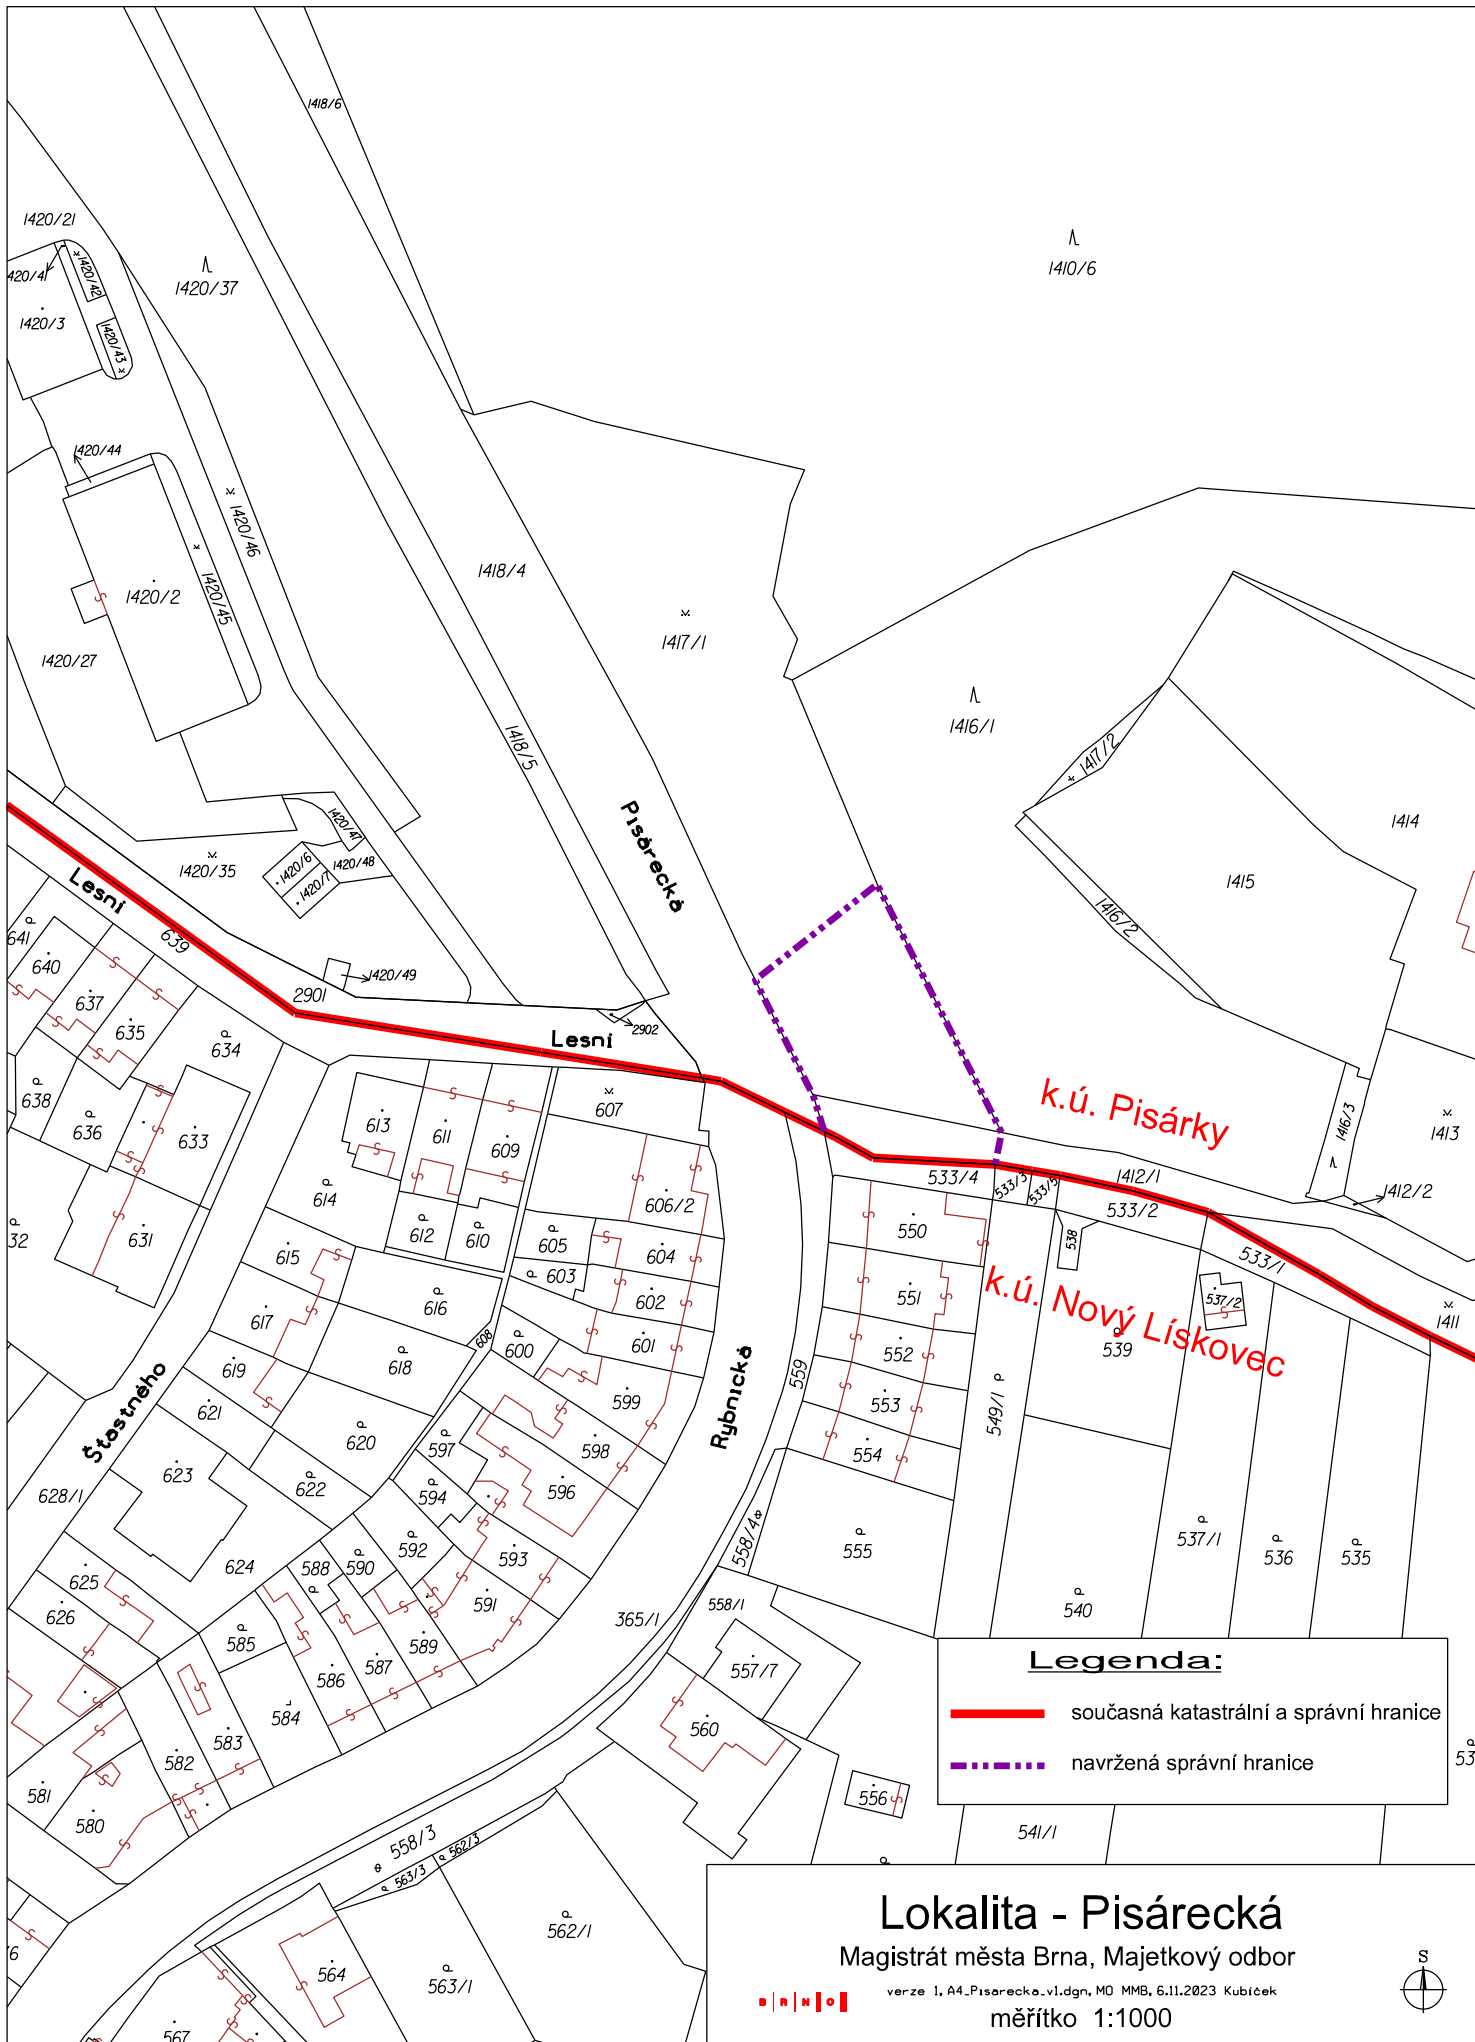

Legenda:

- současná katastrální a správní hranice
- - - navržená správní hranice

Lokalita - Pisárecká

Magistrát města Brna, Majetkový odbor

verze 1, A4_Pisarecka.v1.dgn, MO MMB, 6.11.2023 Kubiček

měřítko 1:1000

