

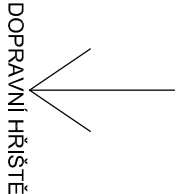


PŮDORYS

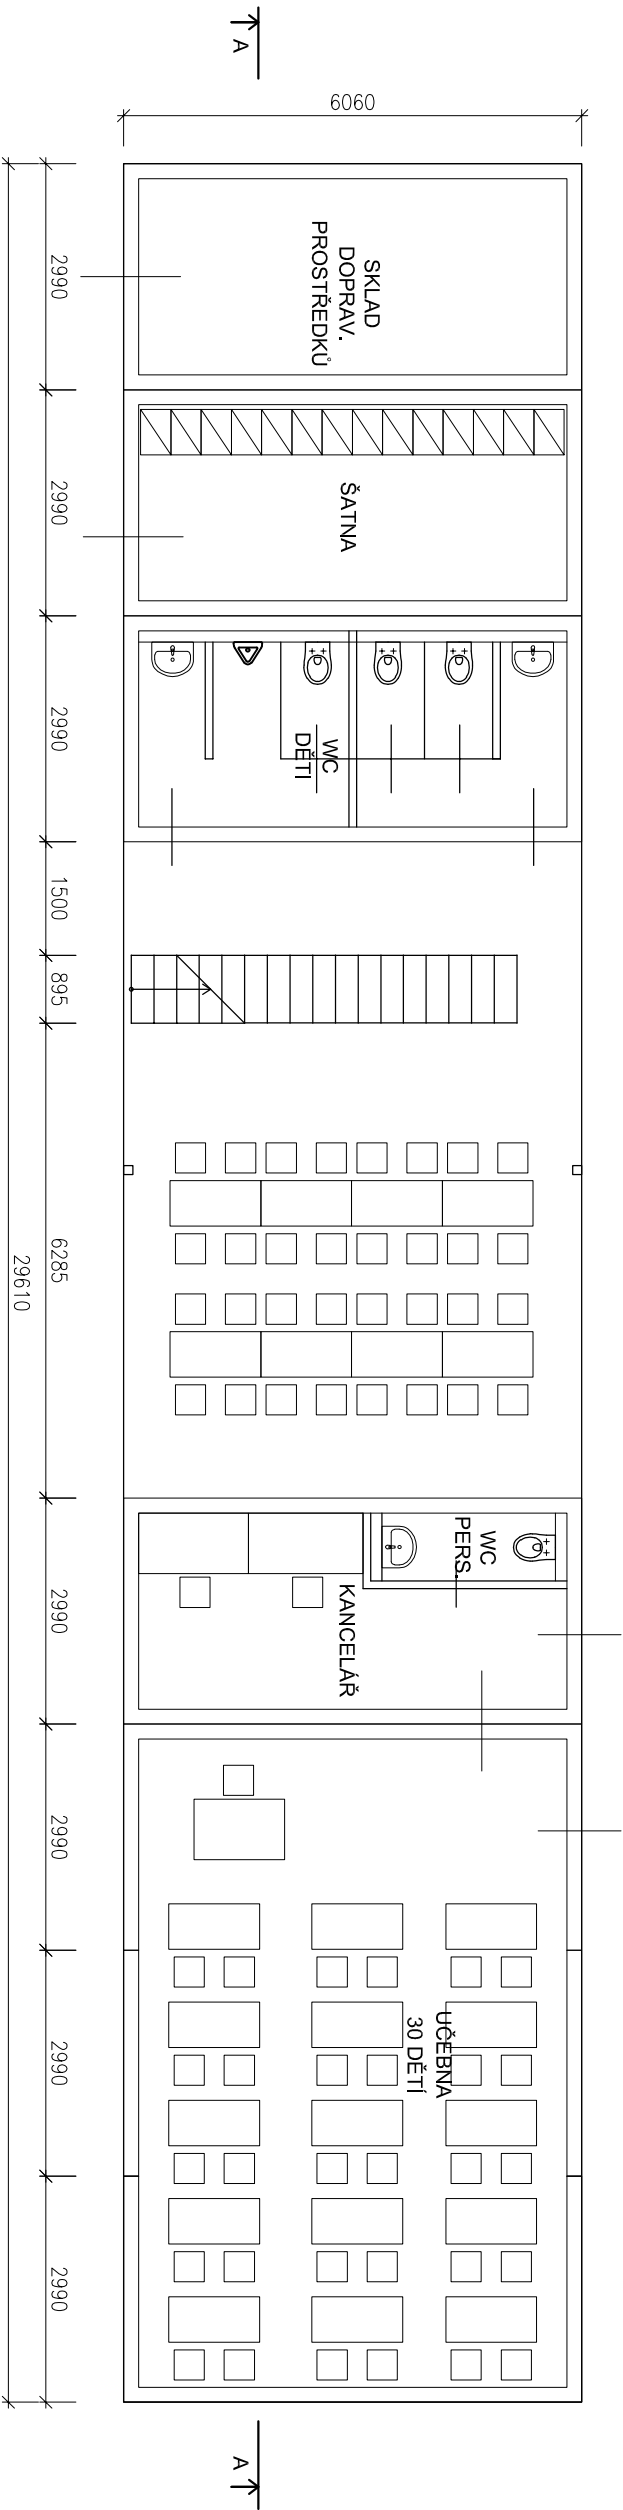

DOPRAVNÍ HRŠTĚ

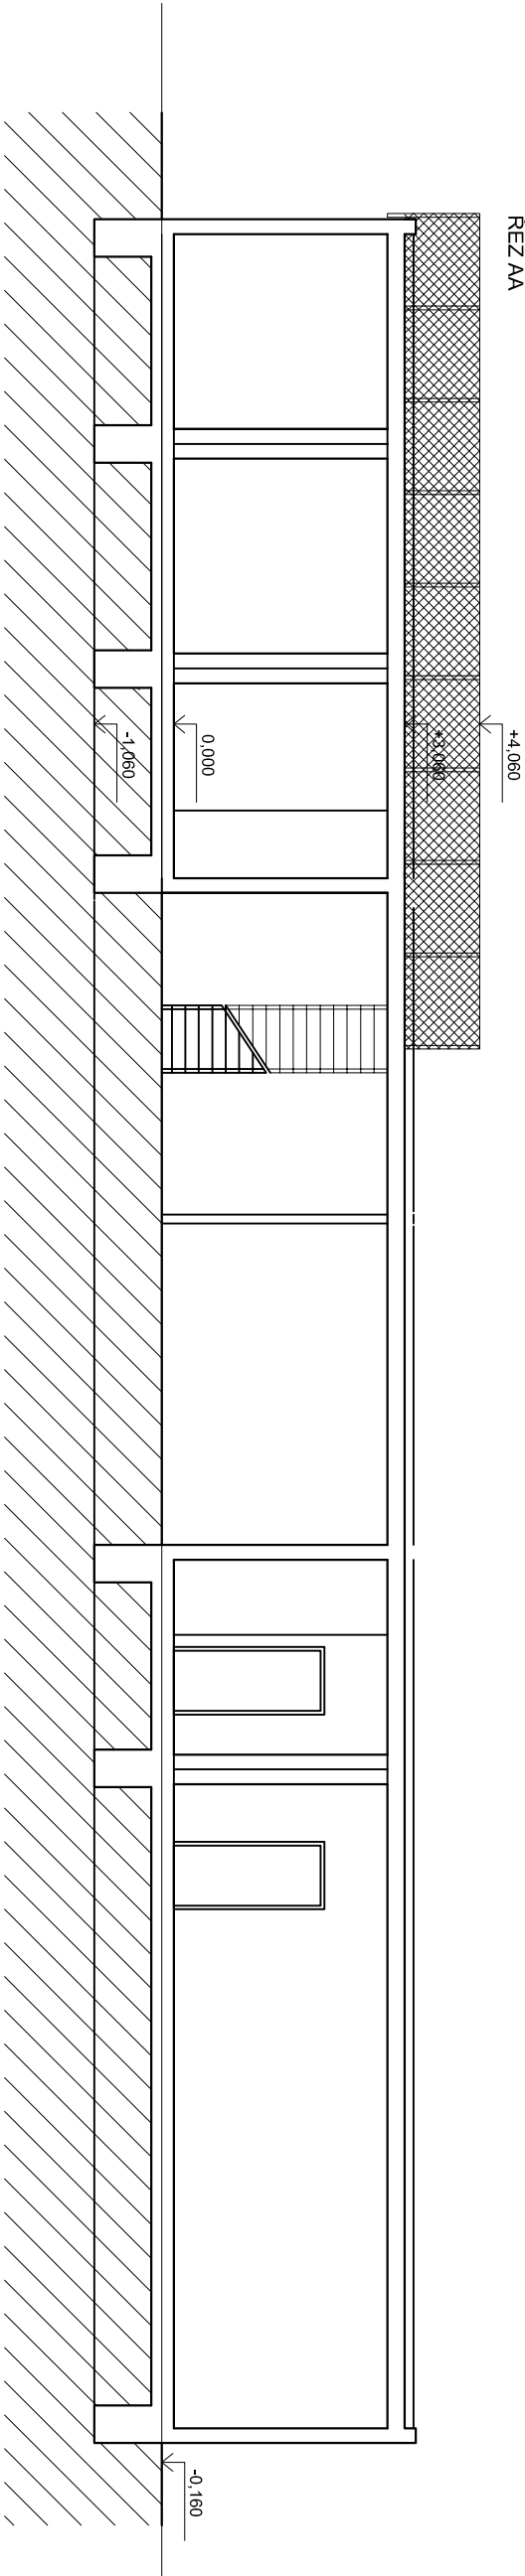

ZODP. PROJEKTANT		VYPRACOVAL		KRESLIL:	
STAVEBNÍK: STATUTÁRNÍ MĚSTO BRNO					
DĚTSKÉ DOPRAVNÍ HRŠTĚ BRNO					
FORMAT		3 A4			
DATUM		09/2021			
STUPEŇ		STUDIE			
ZAK. ČÍSLO		2112			
1:100		Č. PŘÍLOHY B.01.05			
ČERNOVICE – Budova zázemí – půdorys, řez					