




STŘECHA

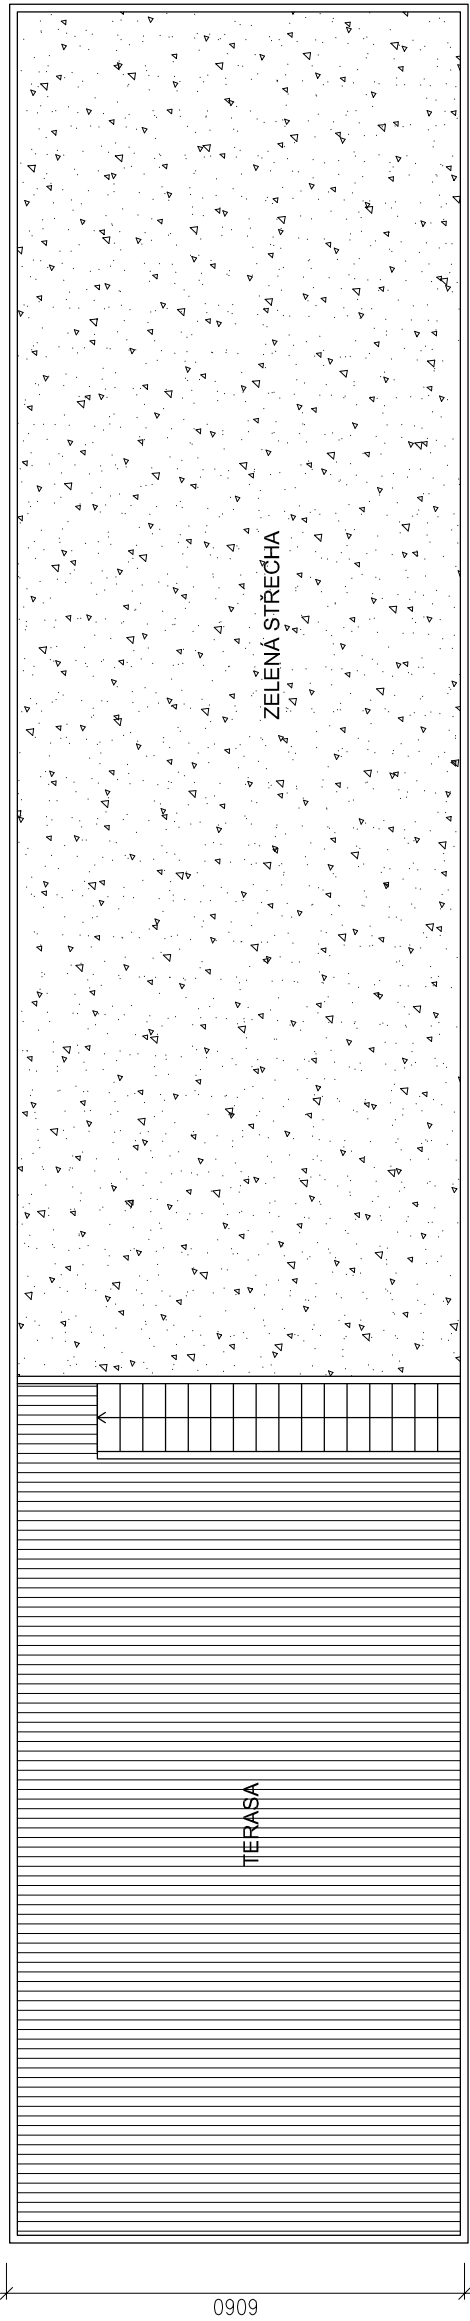


POHLED PŘEDNÍ

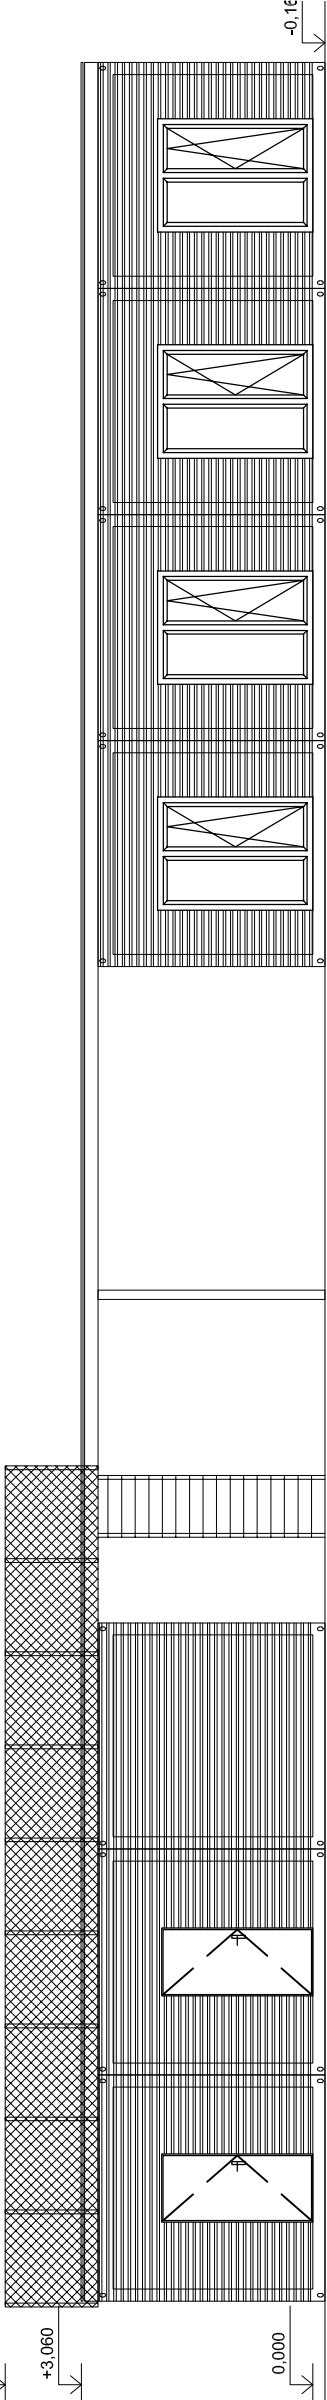


POHLED ZADNÍ

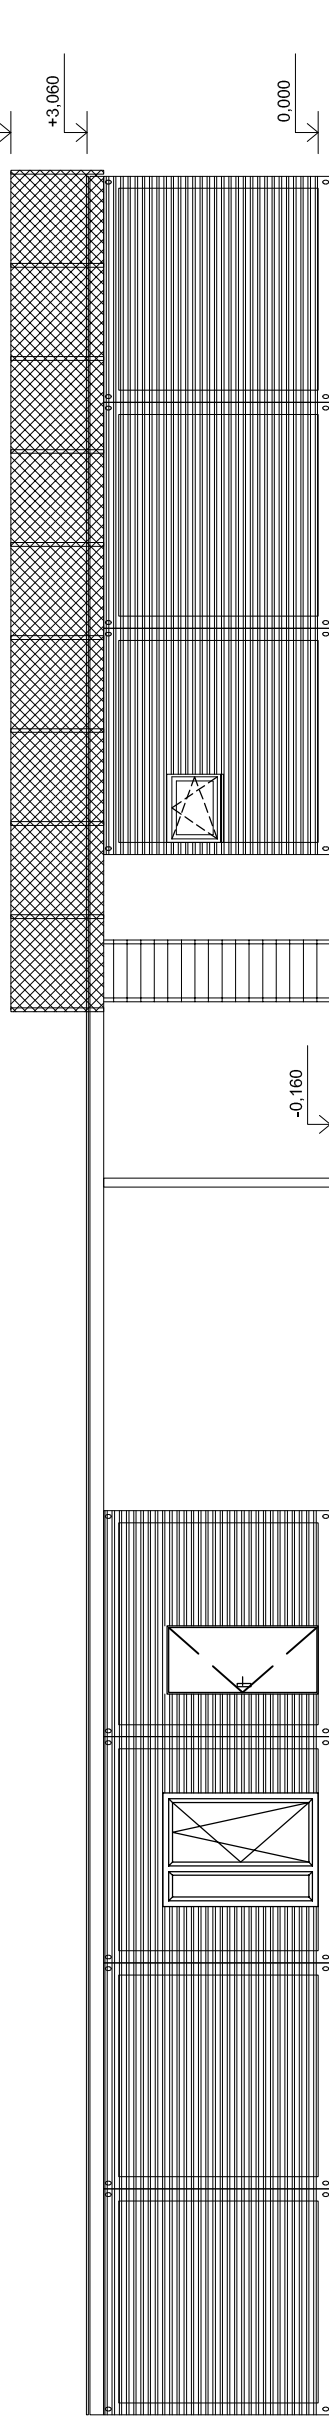

POHLED BOČNÍ

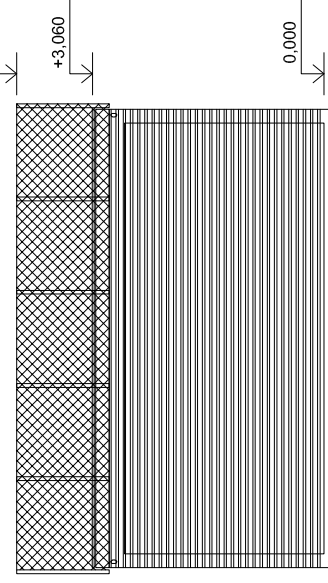

POHLED BOČNÍ

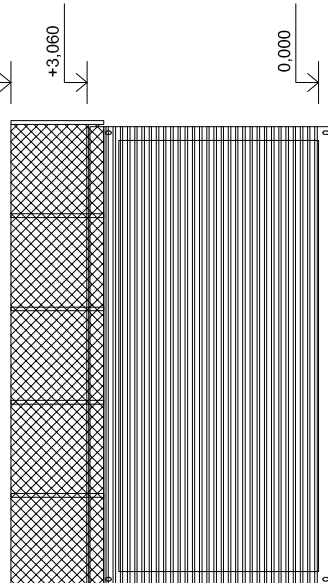

ZODP. PROJEKTANT	VYPRACOVALI	KRESLIL:
STAVEBNÍK: STATUTÁRNÍ MĚSTO BRNO		
DĚTSKÉ DOPRAVNÍ HRŠTĚ BRNO		
FORMÁT	3 A4	
DATUM	09/2021	
STUPEŇ	STUDIE	
ZAK. ČÍSLO	2112	
Č. PŘÍLOHY		
1:100		B.01.06

ČERNOVICE – Budova zázemí – střecha, pohledy