

Z9/24. zasedání Zastupitelstva města Brna
konané dne 25.2.2025

14. Návrh na použití zdrojů Fondu mobility - návrh rozpočtového opatření

Anotace

Navrhuje se schválit využití zdrojů Fondu mobility pro rok 2025 a 2026 ve výši 32 000 tis. Kč na podporu nových projektů: Parkování na Juliánovském náměstí, Stezka pro chodce a cyklisty Révová - Balbínova, Revitalizace prostoru po stavbě VMO a Rozšíření parkovacích ploch areál Hroch. Dále se navrhuje navýšení čerpání finančních prostředků z Fondu mobility ve výši 40 730 tis. Kč na již schválené projekty: Zábrany k regulaci dopravy a Parkovací dům Šumavská (Akademické náměstí). Rozpočtové opatření, které je součástí materiálu, obsahuje přesun v rámci běžných a kapitálových výdajů na navrhované projekty.

Návrh usnesení

Zastupitelstvo města Brna

- 1. schvaluje** přesun v rámci kapitálových a běžných výdajů Fondu mobility na financování projektů Parkování Juliánovské náměstí, Parkovací dům Šumavská (Akademické náměstí), Stezka pro chodce a cyklisty Révová - Balbínova, Revitalizace prostoru po stavbě VMO, Zábrany k regulaci dopravy - ulice tř. Kpt. Jaroše a Rozšíření parkovacích ploch areál Hroch.
- 2. schvaluje** rozpočtové opatření dle tabulky, která tvoří přílohu č.... tohoto zápisu, v souvislosti s financováním projektů Parkování Juliánovské náměstí, Parkovací dům Šumavská (Akademické náměstí), Stezka pro chodce a cyklisty Révová - Balbínova, Revitalizace prostoru po stavbě VMO, Zábrany k regulaci dopravy - ulice tř. Kpt. Jaroše a Rozšíření parkovacích ploch areál Hroch.

Stanoviska

Rada města Brna projednala na své schůzi č. R9/119 konané dne 19. 2. 2025. Stanovisko bude sděleno.

Finanční výbor ZMB projednal na svém zasedání konaném dne 19. 2. 2025. Stanovisko bude sděleno.

Podpis zpracovatele pro archivaci

Zpracovatel

Elektronicky podepsáno

Ing. Bc. Pavel Pospíšek

vedoucí odboru - Odbor dopravy

17.2.2025 v 14:03

Garance správnosti, zákonnosti materiálu

Spolupodepisovatel

Elektronicky podepsáno

Mgr. Radek Řeřicha

vedoucí úseku - 4. úsek

18.2.2025 v 09:14

Obsah materiálu

Návrh usnesení	1 - 2
Obsah materiálu	3 - 3
Důvodová zpráva	4 - 4
Příloha (2025_02_19_priloha_RMB.pdf)	5 - 16
Příloha k usnesení (RO ZMB FM 11.02.2025.pdf)	17 - 17

Důvodová zpráva

V Zastupitelstvu města Brna č. Z7/41 konaném dne 4. září 2018 byl zřízen v souladu s ust. § 5 odst. 1 zákona č. 250/2000 Sb., o rozpočtových pravidlech územních rozpočtů, v platném znění, k 1. 1. 2019 účelový peněžní fond s názvem „Fond mobility“ a byl schválen Statut Fondu mobility.

Finanční prostředky Fondu mobility získané převážně z oprávnění za rezidentní parkování, by měly být v souladu se statutem Fondu mobility použity na problematiku parkování (výstavbu parkovacích domů a ploch, parkovacích a odstavných stání, parkovišť typu P+R a další) a dále na realizaci měkkých opatření z oblasti dopravy jako jsou kampaně pro zvyšování bezpečnosti účastníků silničního provozu.

Komise Fondu mobility schválila dne 3. 2. 2025 použití zdrojů Fondu mobility na následující projekty:

- Parkování Juliánovské náměstí
- Stezka pro chodce a cyklisty Révová – Balbínova
- Revitalizace prostoru po stavbě VMO
- Rozšíření parkovacích ploch areál Hroch
- Zábrany k regulaci dopravy – třída Kpt. Jaroše
- Parkovací dům Šumavská (Akademické náměstí)

Bližší informace o výše uvedených projektech včetně předpokládaných celkových nákladů, doby realizace a návrhů na výši financování z Fondu mobility u jednotlivých projektů jsou uvedeny v příloze tohoto materiálu.

Předložené akce jsou zcela v souladu s vizí Fondu mobility.

Na základě návrhu na využití prostředků předkládáme materiál ke schválení.

Stanoviska

Hlasování **Komise Fondu mobility** u všech předkládaných projektů:

8 - pro, 0 - proti, 0 - se zdržel/9 členů

Usnesení bylo přijato.

Ing. Kratochvíl	Mgr. Lahoda	Ing. Balát	Ing. Bc. Pospíšek	Mgr. Rorečková	Ing. Matuszková	Ing. Pazderová	RNDr. Chvátal, Ph.D.	Ing. Matoušek
pro	pro.	pro	pro	pro	pro	nepř.	pro	pro

Materiál nepodléhá projednání v **komisích RMB**.

Rada města Brna projednala na své schůzi č. R9/119 konané dne 19. 2. 2025. Stanovisko bude sděleno.

Finanční výbor ZMB projednal na svém zasedání konaném dne 19. 2. 2025. Stanovisko bude sděleno.

Návrhy na použití zdrojů Fondu mobility (v tis. Kč)

ORG	FOND MOBILITY	2025	2026
1816	Parkování Juliánovské náměstí	5 000	
1817	Stezka pro chodce a cyklisty Révová – Balbínova	6 200	
1818	Revitalizace prostoru po stavbě VMO (kapitálové výdaje)	3 000	2 000
7540	Neinvestiční transfery vybraným podnikatelům ve vlastnictví státu (Revitalizace prostoru po stavbě VMO – běžné výdaje)	7 000	3 000
1900	Rozšíření parkovacích ploch areál Hroch	5 800	
1934	Zábrany k regulaci dopravy (kapitálové výdaje)	430	
6538	Zábrany k regulaci dopravy (běžné výdaje)	300	
2081	Parkovací dům Šumavská (Akademické náměstí) (kapitálové výdaje)	38 000	
6468	Revitalizace zeleně, ostraha a dozor (PD Šumavská – běžné výdaje)	2 000	

Projekt: Parkování Juliánovské náměstí


Jedná se o úpravu komunikace distanční dlažbou a vytvoření 17 kolmých parkovacích stání. V současnosti je zde rozbitý asfaltový povrch, který je využíván k živelnému parkování. Úpravou povrchu a vyřešením odvodnění bude dosaženo většího počtu parkovacích stání. Jedná se o účelovou komunikaci ve správě MČ. Předpokládaný začátek realizace je duben 2025.

Aktuálně je vypracována projektová dokumentace na úpravu komunikačních ploch (zpracováno MČ Brno-Židenice).

Částka, o kterou je z Fondu mobility žádáno:

5 000 000,- Kč včetně DPH


Příloha č. 1: Přehledná situace

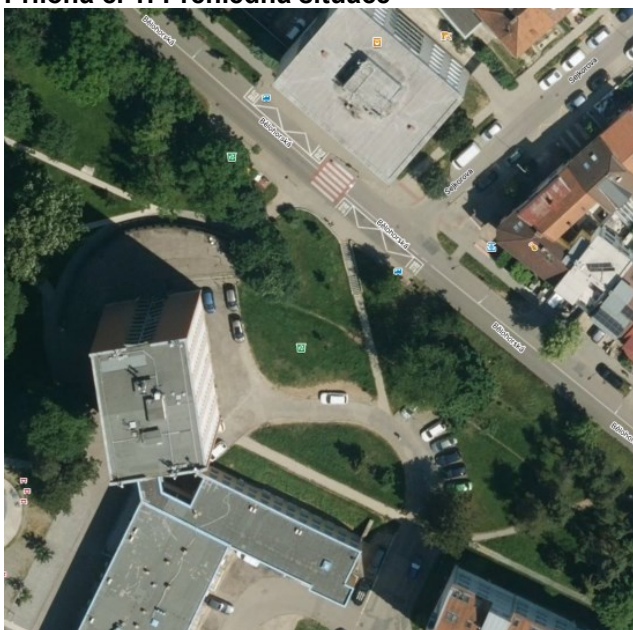

Příloha č. 2: Aktuální stav




Příloha č. 3: Situace stavby

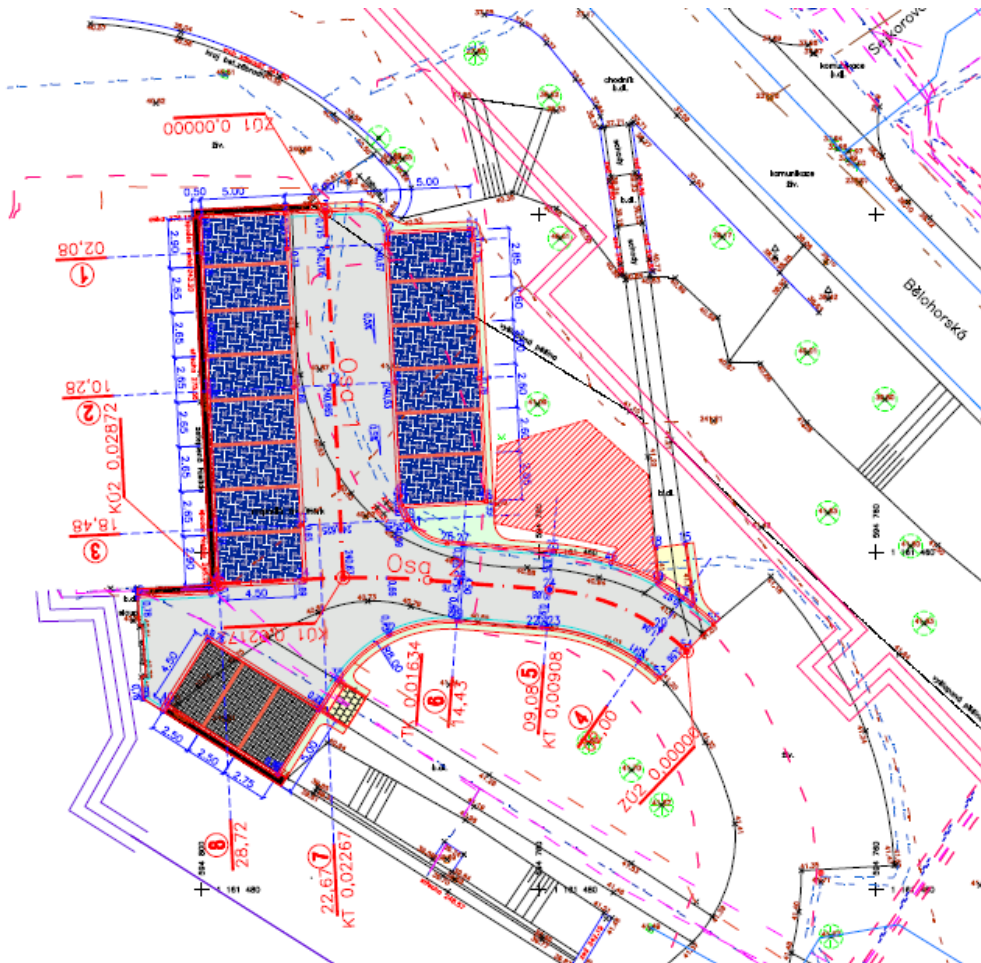

CHARAKTERISTICKÝ VZOROVÝ ŘEZ

č.2 v km 0,010 28 Osa 1

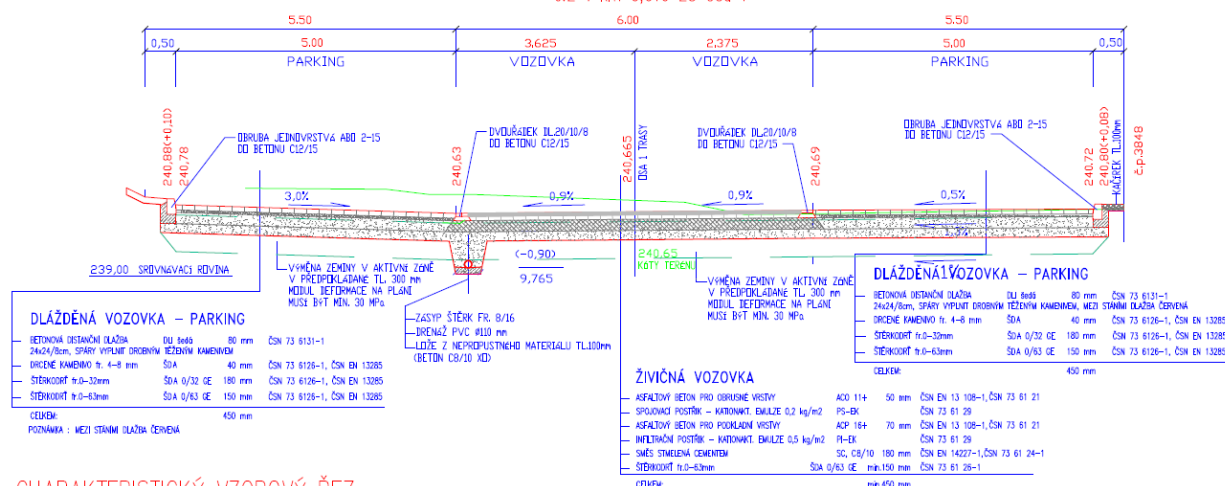

CHARAKTERISTICKÝ VZOROVÝ ŘEZ

Projekt: Úprava stezky pro chodce a cyklisty Révová – Balbínova

Stezka je často využívána chodci i cyklisty pro propojení městské části Brno-Židenice a Brno-Vinohrady. V současnosti je trasa neupravená. Nově bude stezka vyasfaltovaná v šířce 3,0 m.


Jedná se o účelovou komunikaci ve správě MČ. Předpokládaný začátek realizace je duben 2025.

Na tento projekt je vypracována dokumentace DUR+DSP na opravu stezky (zpracováno MČ Brno-Židenice).


Částka, o kterou je z Fondu mobility žádáno:

6 200 000,- Kč včetně DPH

Příloha č. 1: Přehledná situace

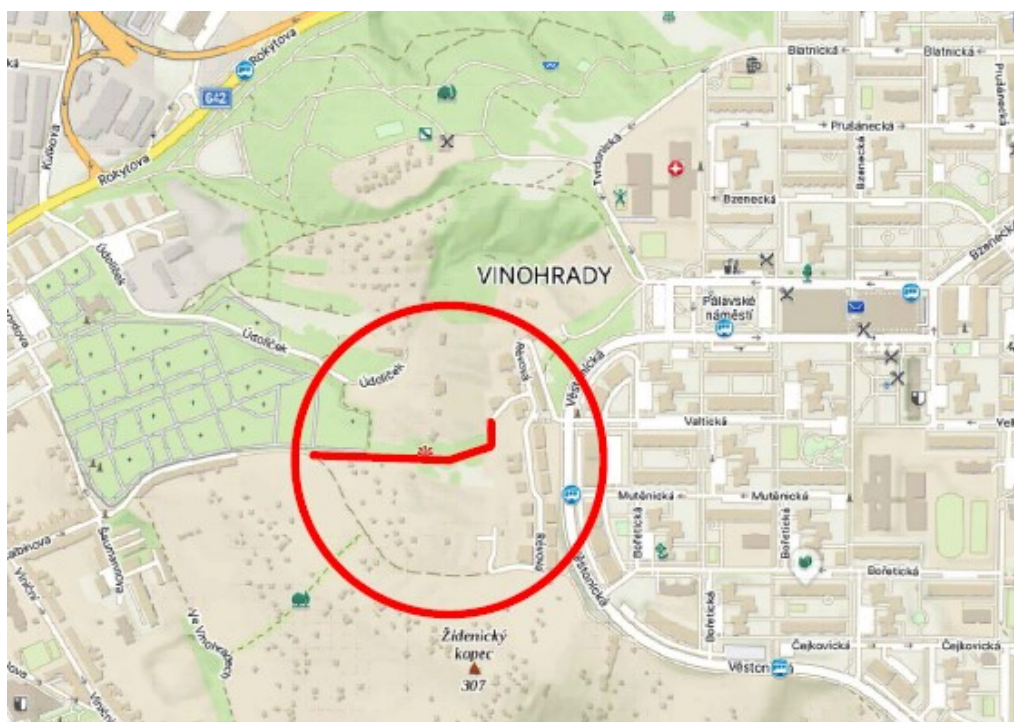

Příloha č. 2: Řez stezkou

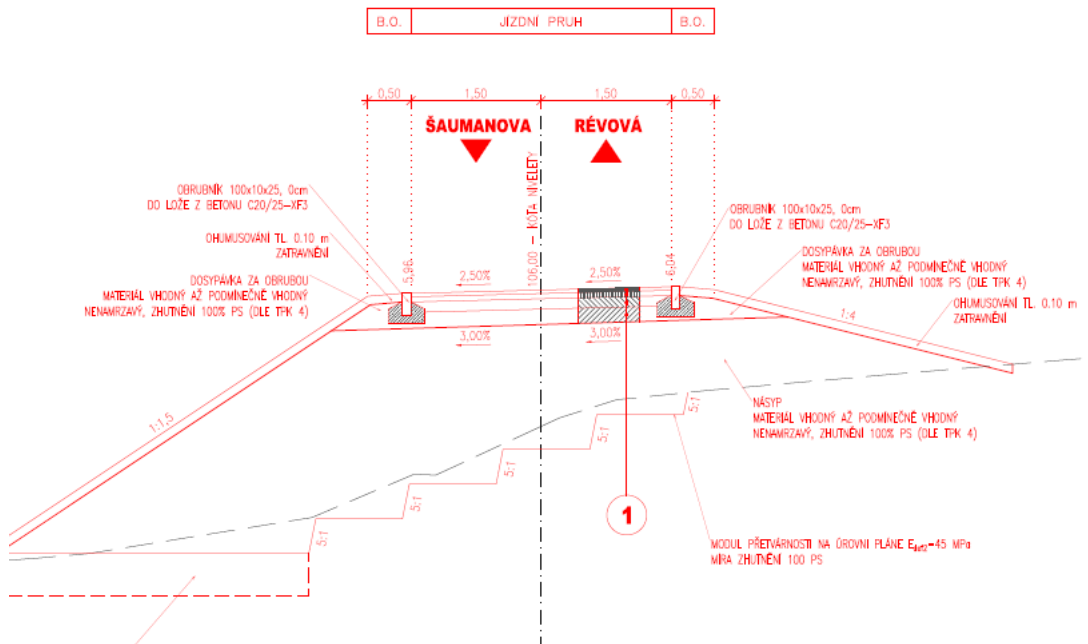

Příloha č. 3: Aktuální stav



Projekt: Revitalizace prostoru po stavbách Velkého městského okruhu (VMO)

V současnosti je dokončována stavba VMO Žabovřeská a VMO Tomkovo náměstí, Rokytova. Některé plochy nejsou v rámci staveb řešeny.

Ve stavbách Ředitelství silnic a dálnic (ŘSD), které jsou v současnosti dokončovány, nebyly zohledněny principy městotvorby. Prostory jsou často řešeny po vzoru dálnice mimo město a neodpovídají potřebám města. Součástí projektu je revitalizace těchto ploch případně území pomocí výstavby drobných staveb (např. hřiště, umístění mobiliáře). Tyto miniprojekty jsou konzultovány s příslušnou městskou částí. Dalším úkolem je provést výmalbu betonových zdí, které čelí útokům nelegálních graffiti. Projekty jsou konzultovány s ŘSD, které je daným řešením nakloněno. Jednotlivé projekty budou vždy projednány s dotčenými subjekty a až po schválení realizovány.

Částka, o kterou je z Fondu mobility žádáno:

Celkem: 15 000 000,- Kč včetně DPH

Rok 2025: 10 000 000,- Kč včetně DPH

Rok 2026: 5 000 000,- Kč včetně DPH

Příloha č. 1: Příklad možné realizace hřiště pod mostem na VMO Tomkovo náměstí



Příloha č. 2: Příklad maleb na zdech na VMO Tomkovo náměstí



Projekt: Rozšíření parkovacích ploch areál Hroch

Jedná se o rozšíření stávajícího parkoviště o 26 nových parkovacích stání. Parkoviště jsou využívána jak sportovně-rekreačním areálem, tak rezidenty. Parkoviště bude ze zámkové dlažby. V současnosti je plocha zasypána štěrkovým pohozem, dále jsou zde nevyhovující bezbariérové podmínky a odvodnění. Stavba je na pozemcích SMB, které jsou pronajímány MČ provozovateli areálu. Aktuálně je vypracována projektová dokumentace pro provedení stavby (zpracováno provozovatelem areálu) a je vydáno pravomocné stavební povolení.

Částka, o kterou je z Fondu mobility žádáno:

5 800 000,- Kč včetně DPH

Příloha č. 1: Přehledná situace



Příloha č. 2: Aktuální stav



Projekt: Zábrany k regulaci dopravy


V současné době se setkáváme s čím dál častějším nelegálním parkováním nebo jinými nelegálními pohyby vozidel, což ohrožuje bezpečnost především chodců, ale může například v centru i esteticky rušit veřejný prostor.

Odbor dopravy MMB žádá o finanční prostředky na financování projektu pěší zóny na ulici třídy Kpt. Jaroše, kde budou osazeny květináče, které jasně vymezení prostor určený pro pěší. Květináče budou ve správě městské části. Celkem se jedná o 8 květináčů.


Částka, o kterou je z Fondu mobility žádáno:

730 000,- Kč včetně DPH

Příloha č. 1: Příčný řez

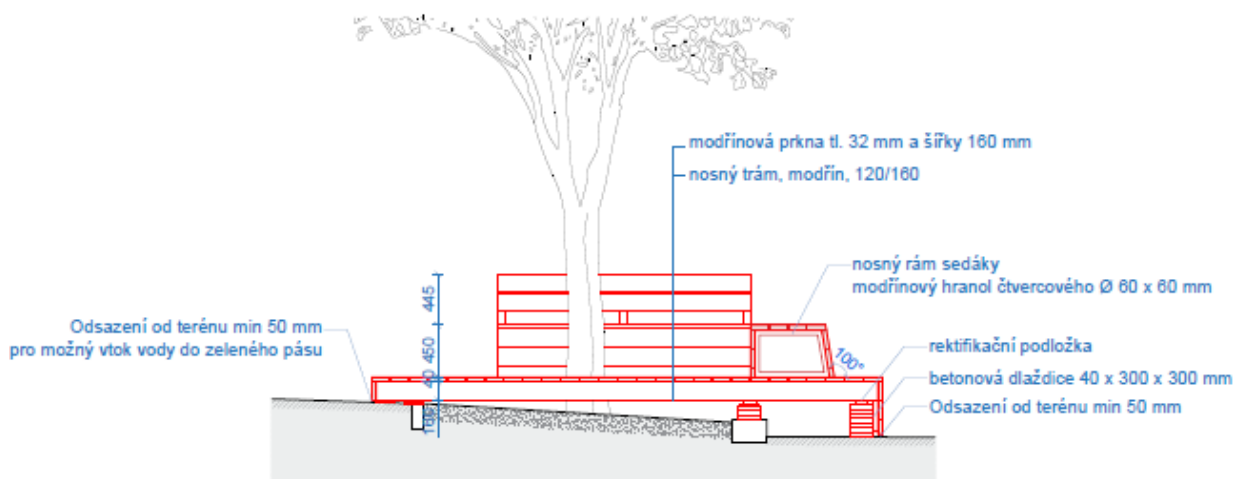

Příloha č. 2: Prováděcí dokumentace

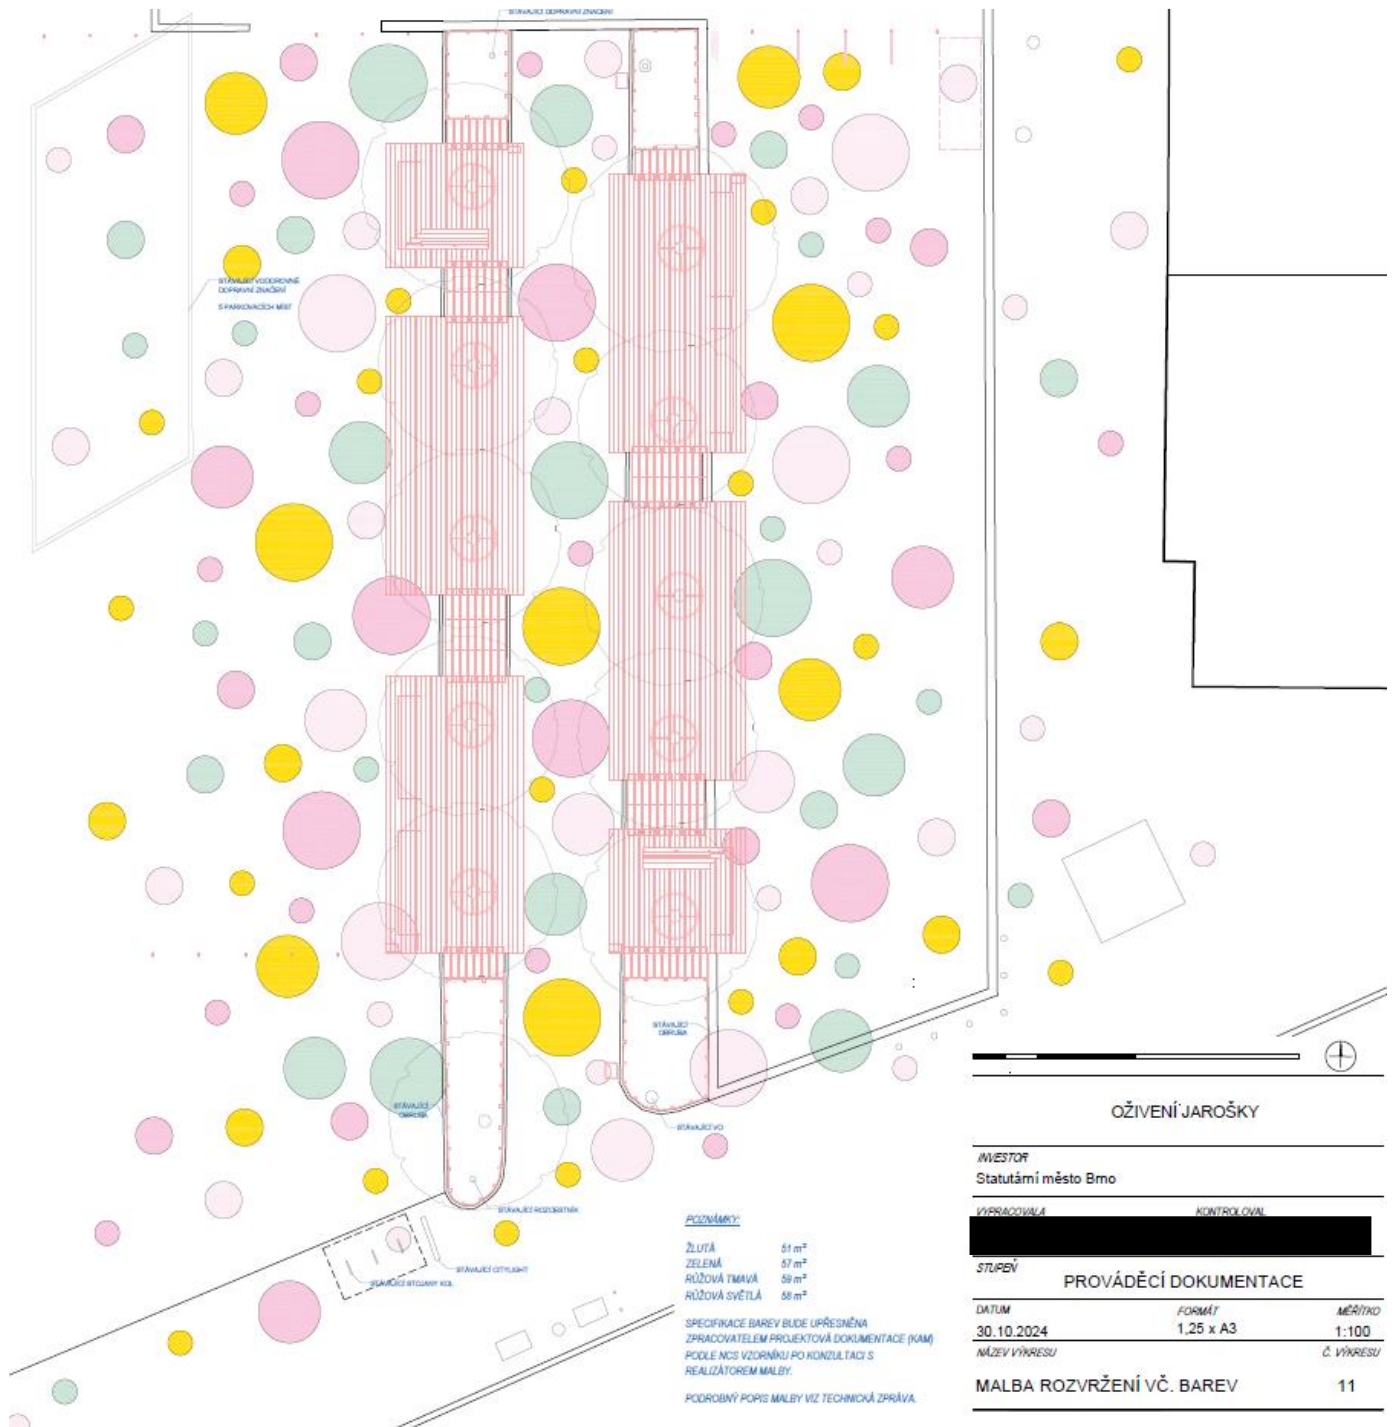

POZVĚMKY:

ŽLUTÁ 51 m²
 ZELENÁ 57 m²
 RŮŽOVÁ TMAVÁ 59 m²
 RŮŽOVÁ SVĚTLÁ 58 m²

SPECIFIKACE BAREV BUDĚ UPŘESNĚNA
 ZPRACOVATELEM PROJEKTOVÉ DOKUMENTACE (KAM)
 PODLE NCS VZORŇKU PO KONZULTACI S
 REALIZÁTOREM MALBY.

PODROBNÝ POPIS MALBY VIZ TECHNICKÁ ZPRÁVA.


OŽIVENÍ JAROŠKY

INVESTOR
 Statutární město Brno

VYPRACOVALA **KONTROLOVAL**

STUPEŇ
PROVÁDĚCÍ DOKUMENTACE

DATUM	FORMÁT	MĚŘÍTKO
30.10.2024	1,25 x A3	1:100
NÁZEV VÝKRESU	Č. VÝKRESU	
MALBA ROZVRŽENÍ VČ. BAREV	11	

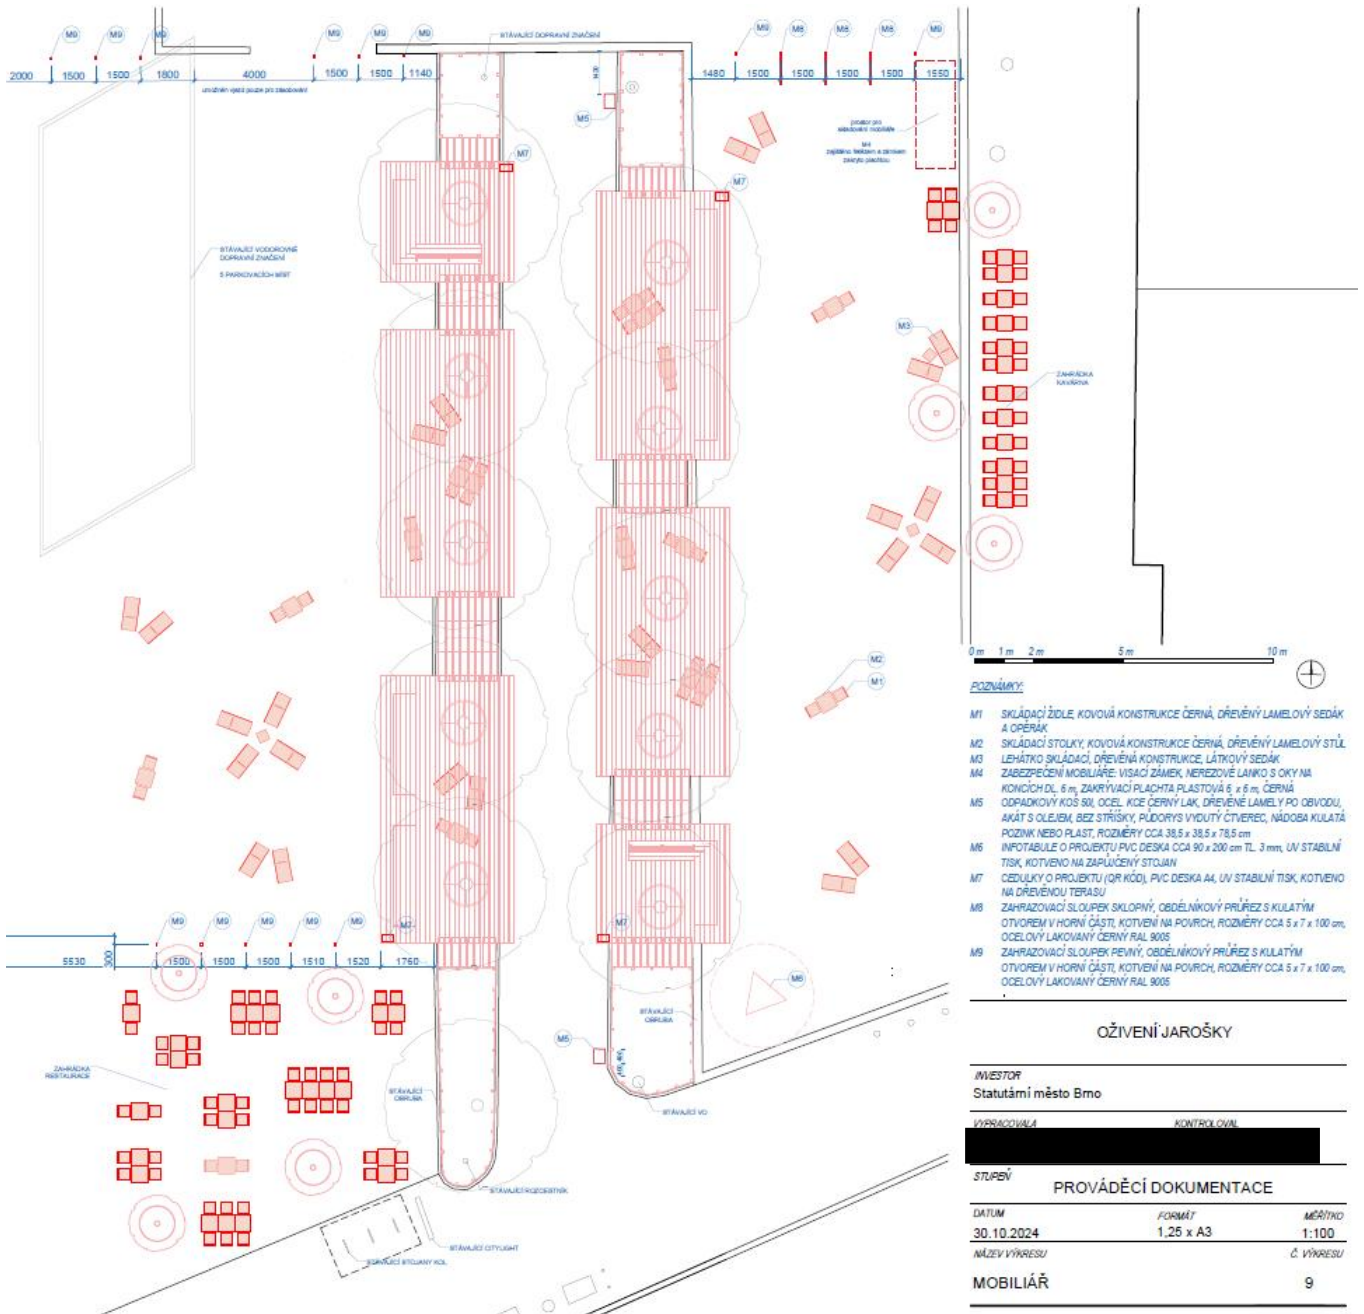

OŽIVENÍ JAROŠKY

INVESTOR		
Statutární město Brno		
VYPRACOVÁVA		
[REDACTED]		
KONTROLOVAL		
[REDACTED]		
STUPEŇ		
PROVÁDĚCÍ DOKUMENTACE		
DATAUM	FORMÁT	MĚŘITVO
30.10.2024	1,25 x A3	1:100
NÁZEV VÝKRESU	Č. VÝKRESU	
MOBILIÁŘ	9	

Projekt: Parkovací dům Šumavská (Akademické náměstí)

Dané území na Šumavské obsahovalo velké nezpevněné parkoviště. V dané lokalitě se nachází několik úřadů a obchodů. Parkovací dům bude tedy sloužit nejen pro obrátkové stání, ale rovněž může sloužit částečně v systému P+R s ohledem na blízké napojení na krajskou a státní komunikaci. Režim stání bude určovat statutární město Brno.

Zastupitelstvem města Brna bylo v minulých letech schváleno čerpání finančních prostředků na tento projekt z Fondu mobility ve výši 133 000 tis. Kč. Jedná se tedy o navýšení čerpané částky na projekt Parkovací dům Šumavská o 40 000 000,- Kč.

Částka, o kterou je z Fondu mobility žádáno:

Navýšení o 40 000 000,- Kč včetně DPH

Rozpočtové opatření

v tis. Kč

Kapitálové a běžné výdaje - přesun								
ORJ	§	pol.	ÚZ	ORG	Věcná náplň	Upr. rozpočet k 11.02.2025	Úprava rozpočtu + -	Rozpočet po změně
5400	2219	6121	45	2432	Realizace opatření z Plánu udržitelné městské mobility	100 000	-67 730	32 270
5400	2219	6121	45	1816	Parkování Juliánovské náměstí	0	5 000	5 000
5400	2219	6121	45	1817	Stezka pro chodce a cyklisty Révová - Balbínova	0	6 200	6 200
5400	3421	6121	45	1818	Revitalizace prostoru po stavbě VMO	0	3 000	3 000
5400	2219	6121	45	1900	Rozšíření parkovacích ploch areál Hroch	0	5 800	5 800
5400	2212	6129	45	1934	Zábrany k regulaci dopravy	1 000	430	1 430
5400	2212	5169	45		Nákup ostatních služeb	2 000	300	2 300
				6538	<i>ve j.n.: Zábrany k regulaci dopravy</i>	2 000	300	2 300
5400	2212	5215	45	7540	Neinvestiční transfery vybraným podnikatelům ve vlastnictví státu	0	7 000	7 000
5600	2219	6121	45	2081	Parkovací dům Šumavská (Akademické náměstí)	12 298	38 000	50 298
5600	3745	5169	45		Nákup ostatních služeb	4 000	2 000	6 000
				6468	<i>ve j.n.: Revitalizace zeleně, ostraha a dozor</i>	4 000	2 000	6 000